

Comune di SANGINETO

Provincia di Cosenza - Regione Calabria



**LAVORI DI ADEGUAMENTO SISMICO E DI
RIQUALIFICAZIONE DELL'EDIFICIO SCOLASTICO
COMUNALE SCUOLA MATERNA ED ELEMENTARE DI
VIALE MARIO ARAGONA IN SANGINETO LIDO**

Protocollo

PROGETTO ESECUTIVO

Scala:

Data: **novembre 2019**

ELABORATO

CARPENTERIE POST OPERAM

LA PROGETTISTA

Ing. Albina R. Farace

IL R.U.P.

Geom. Marco Antonucci




IL SINDACO

Am. Michele Guardia


TAVOLA N.

T.08

FONDAZIONE

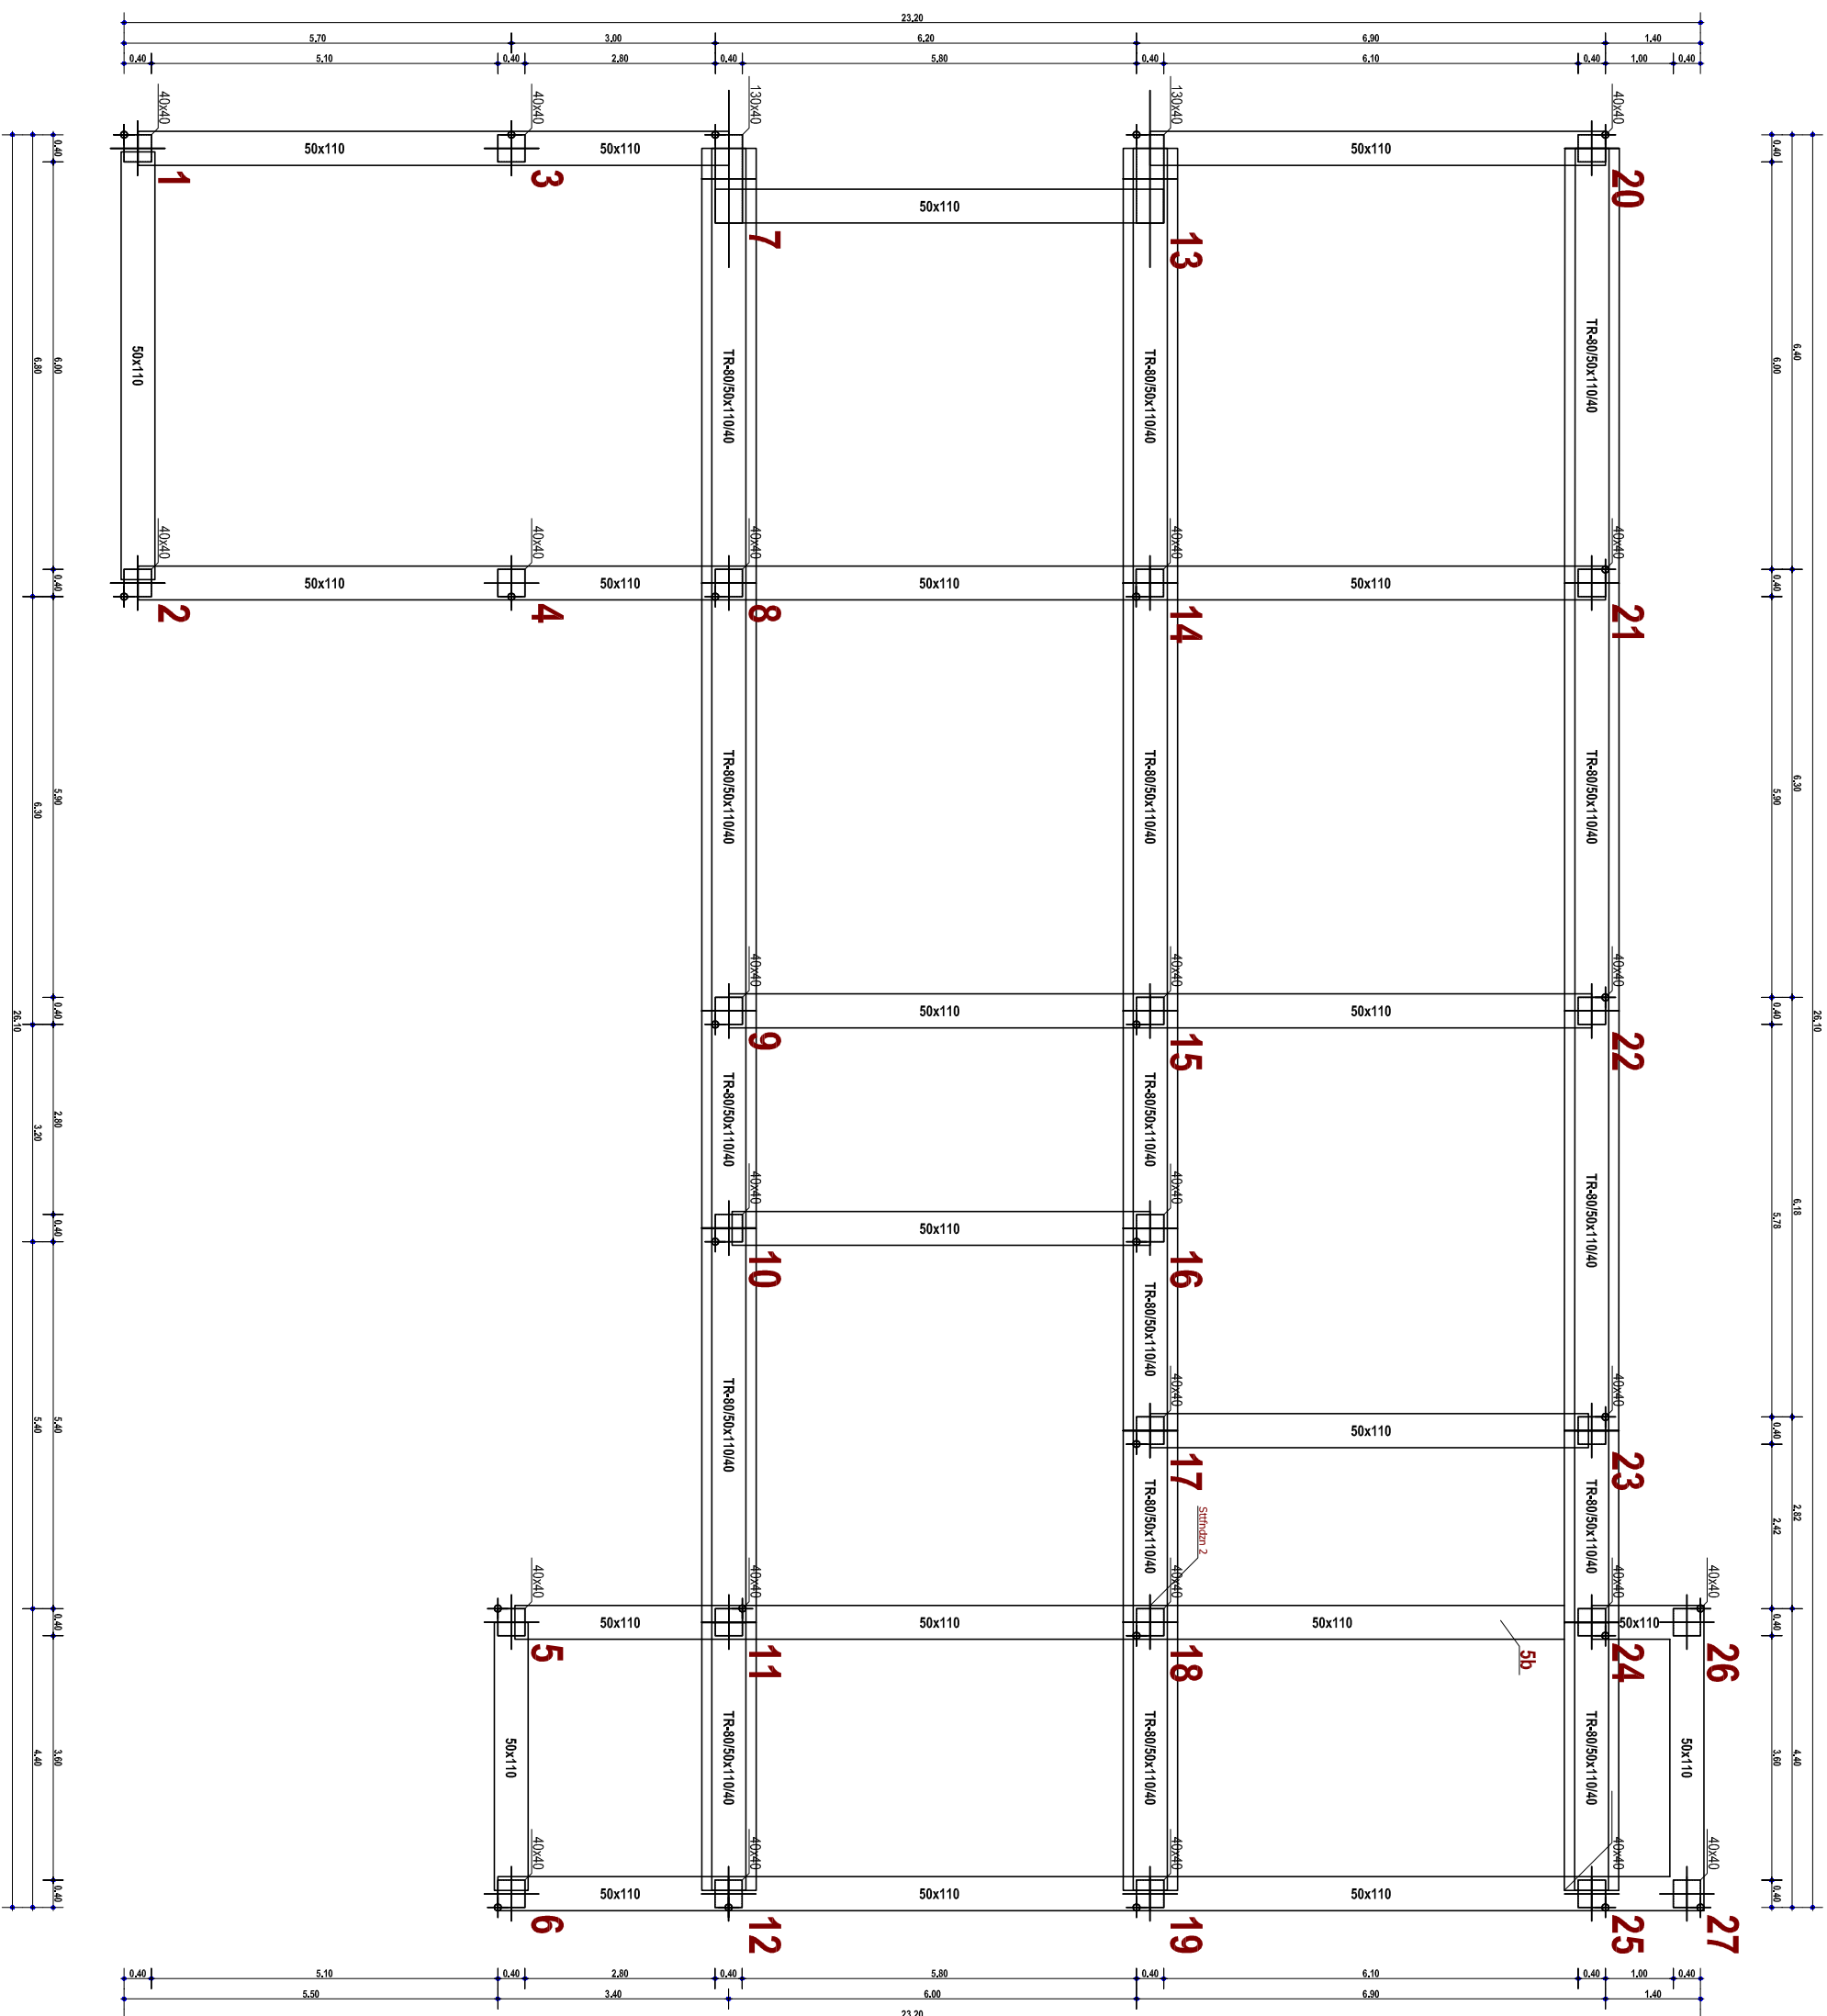

PIANO TERRA

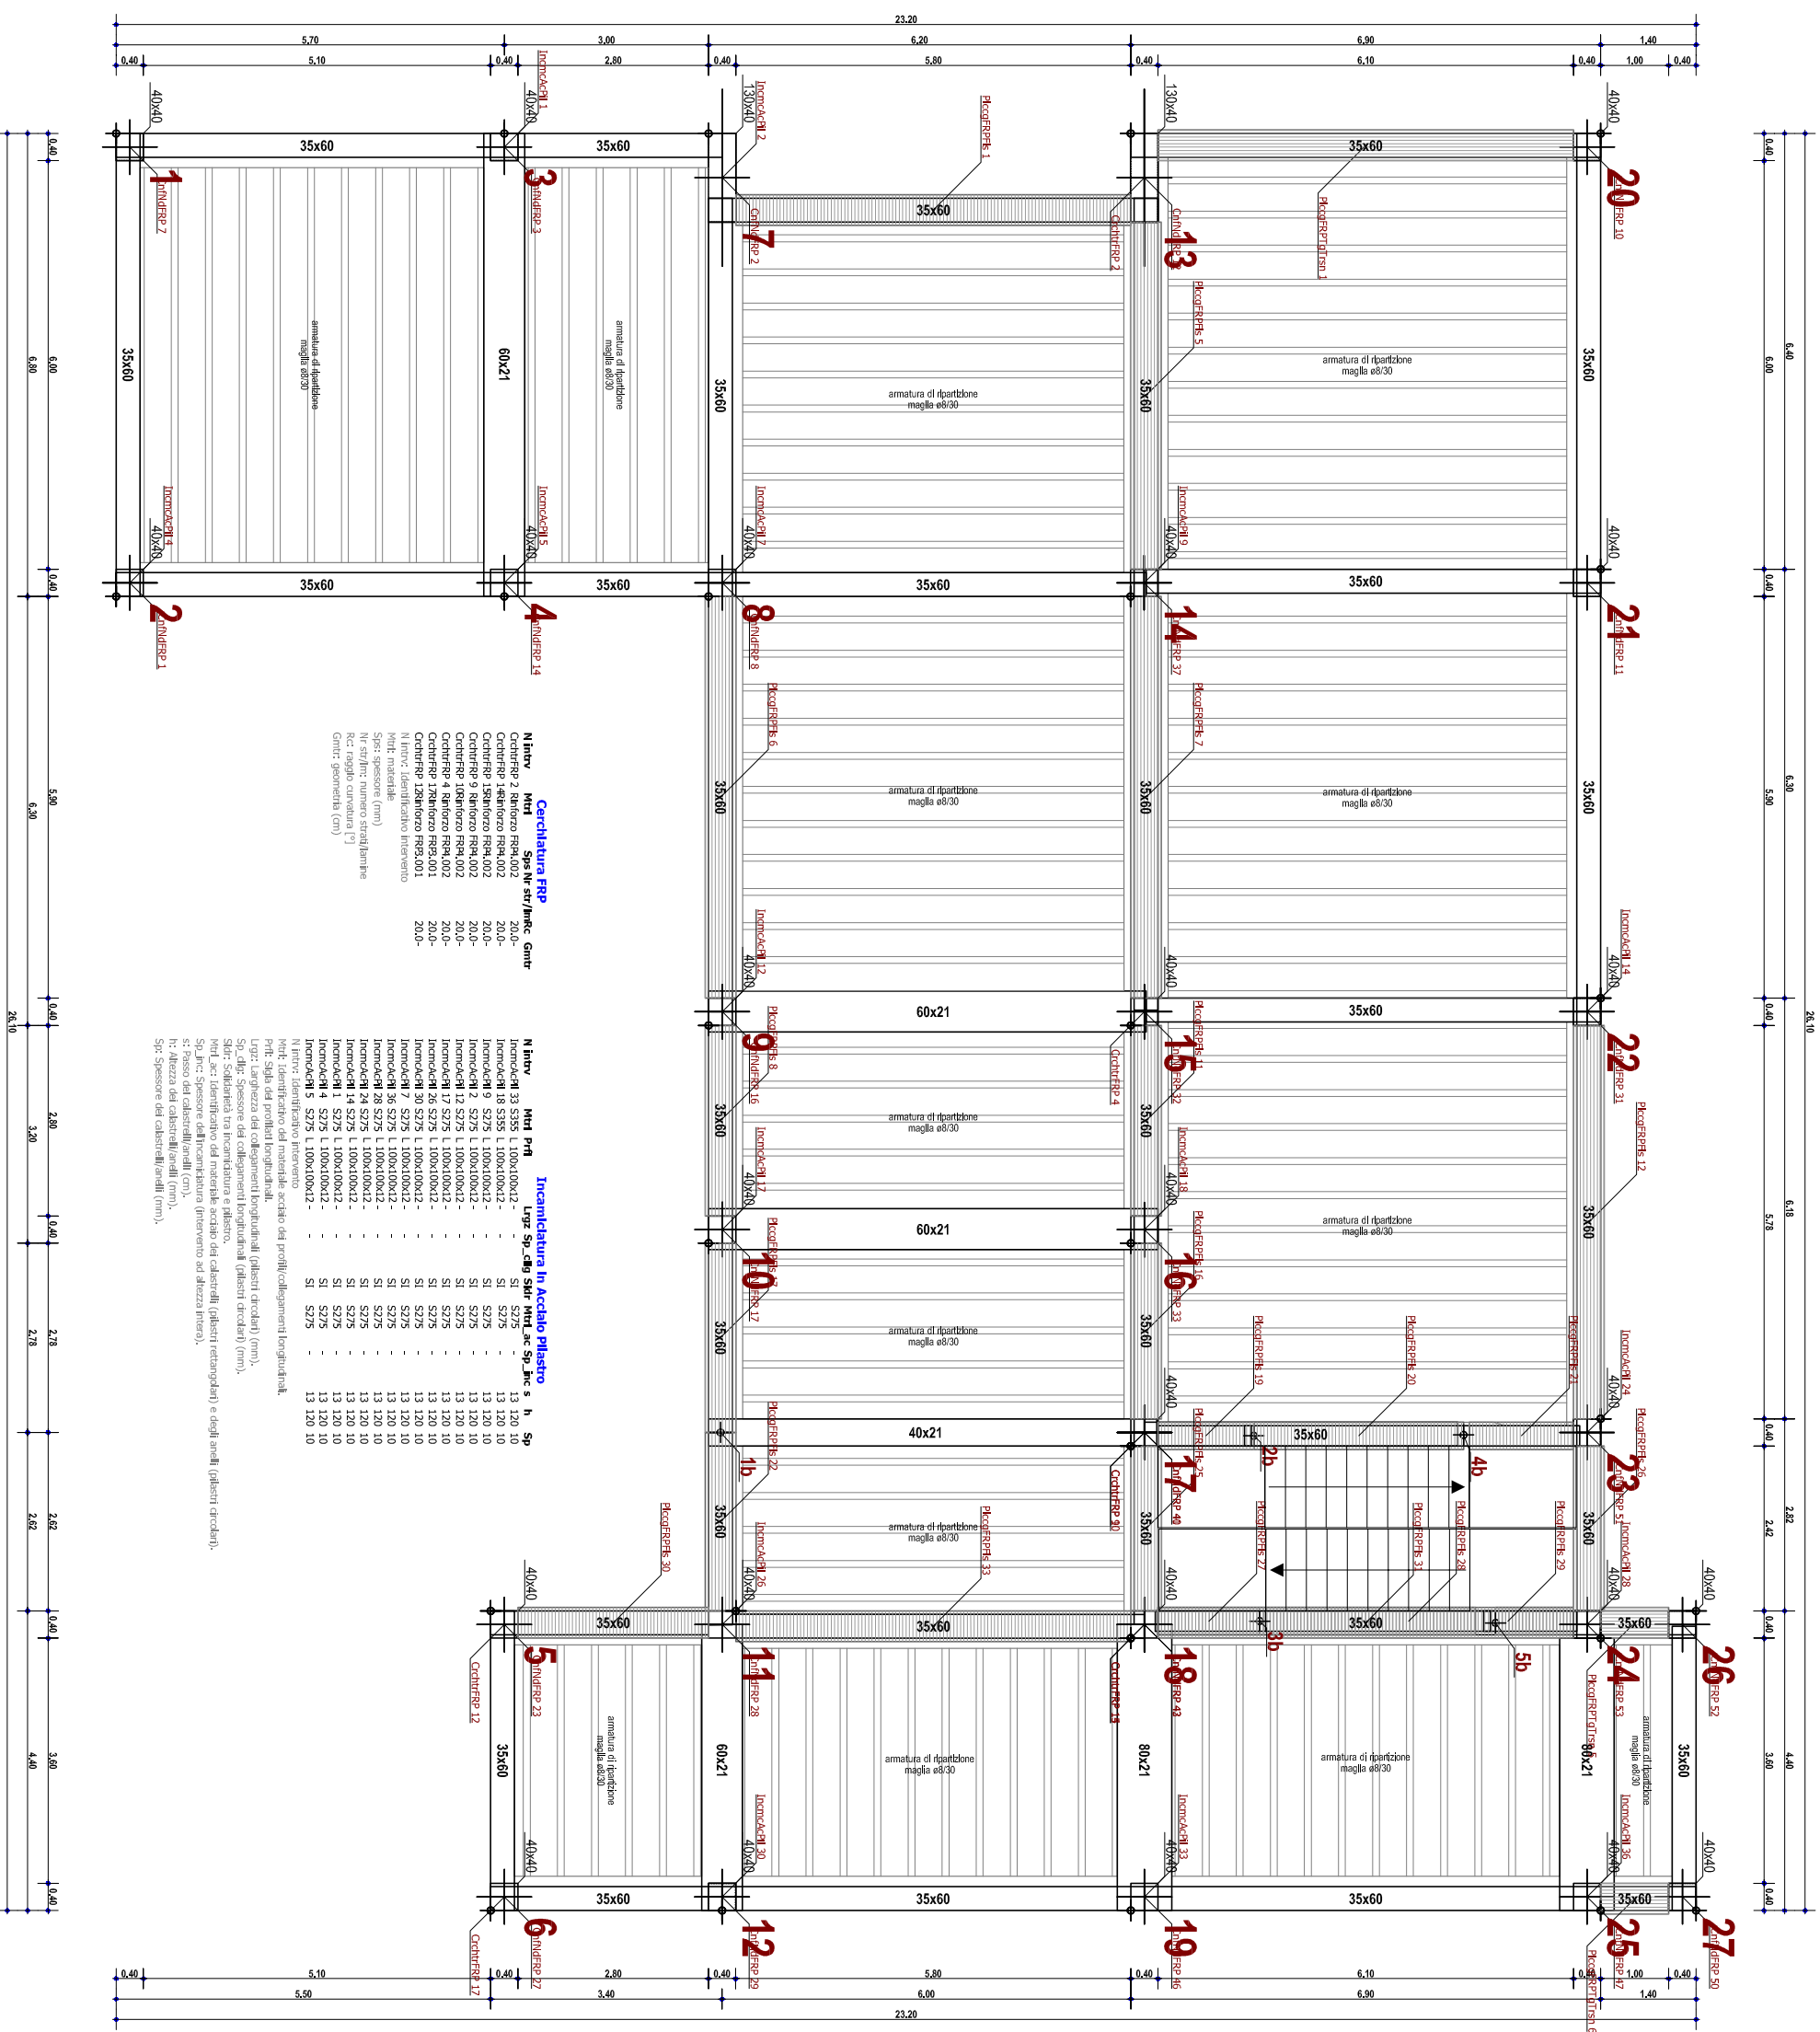







PIANO SOTTOTETTO

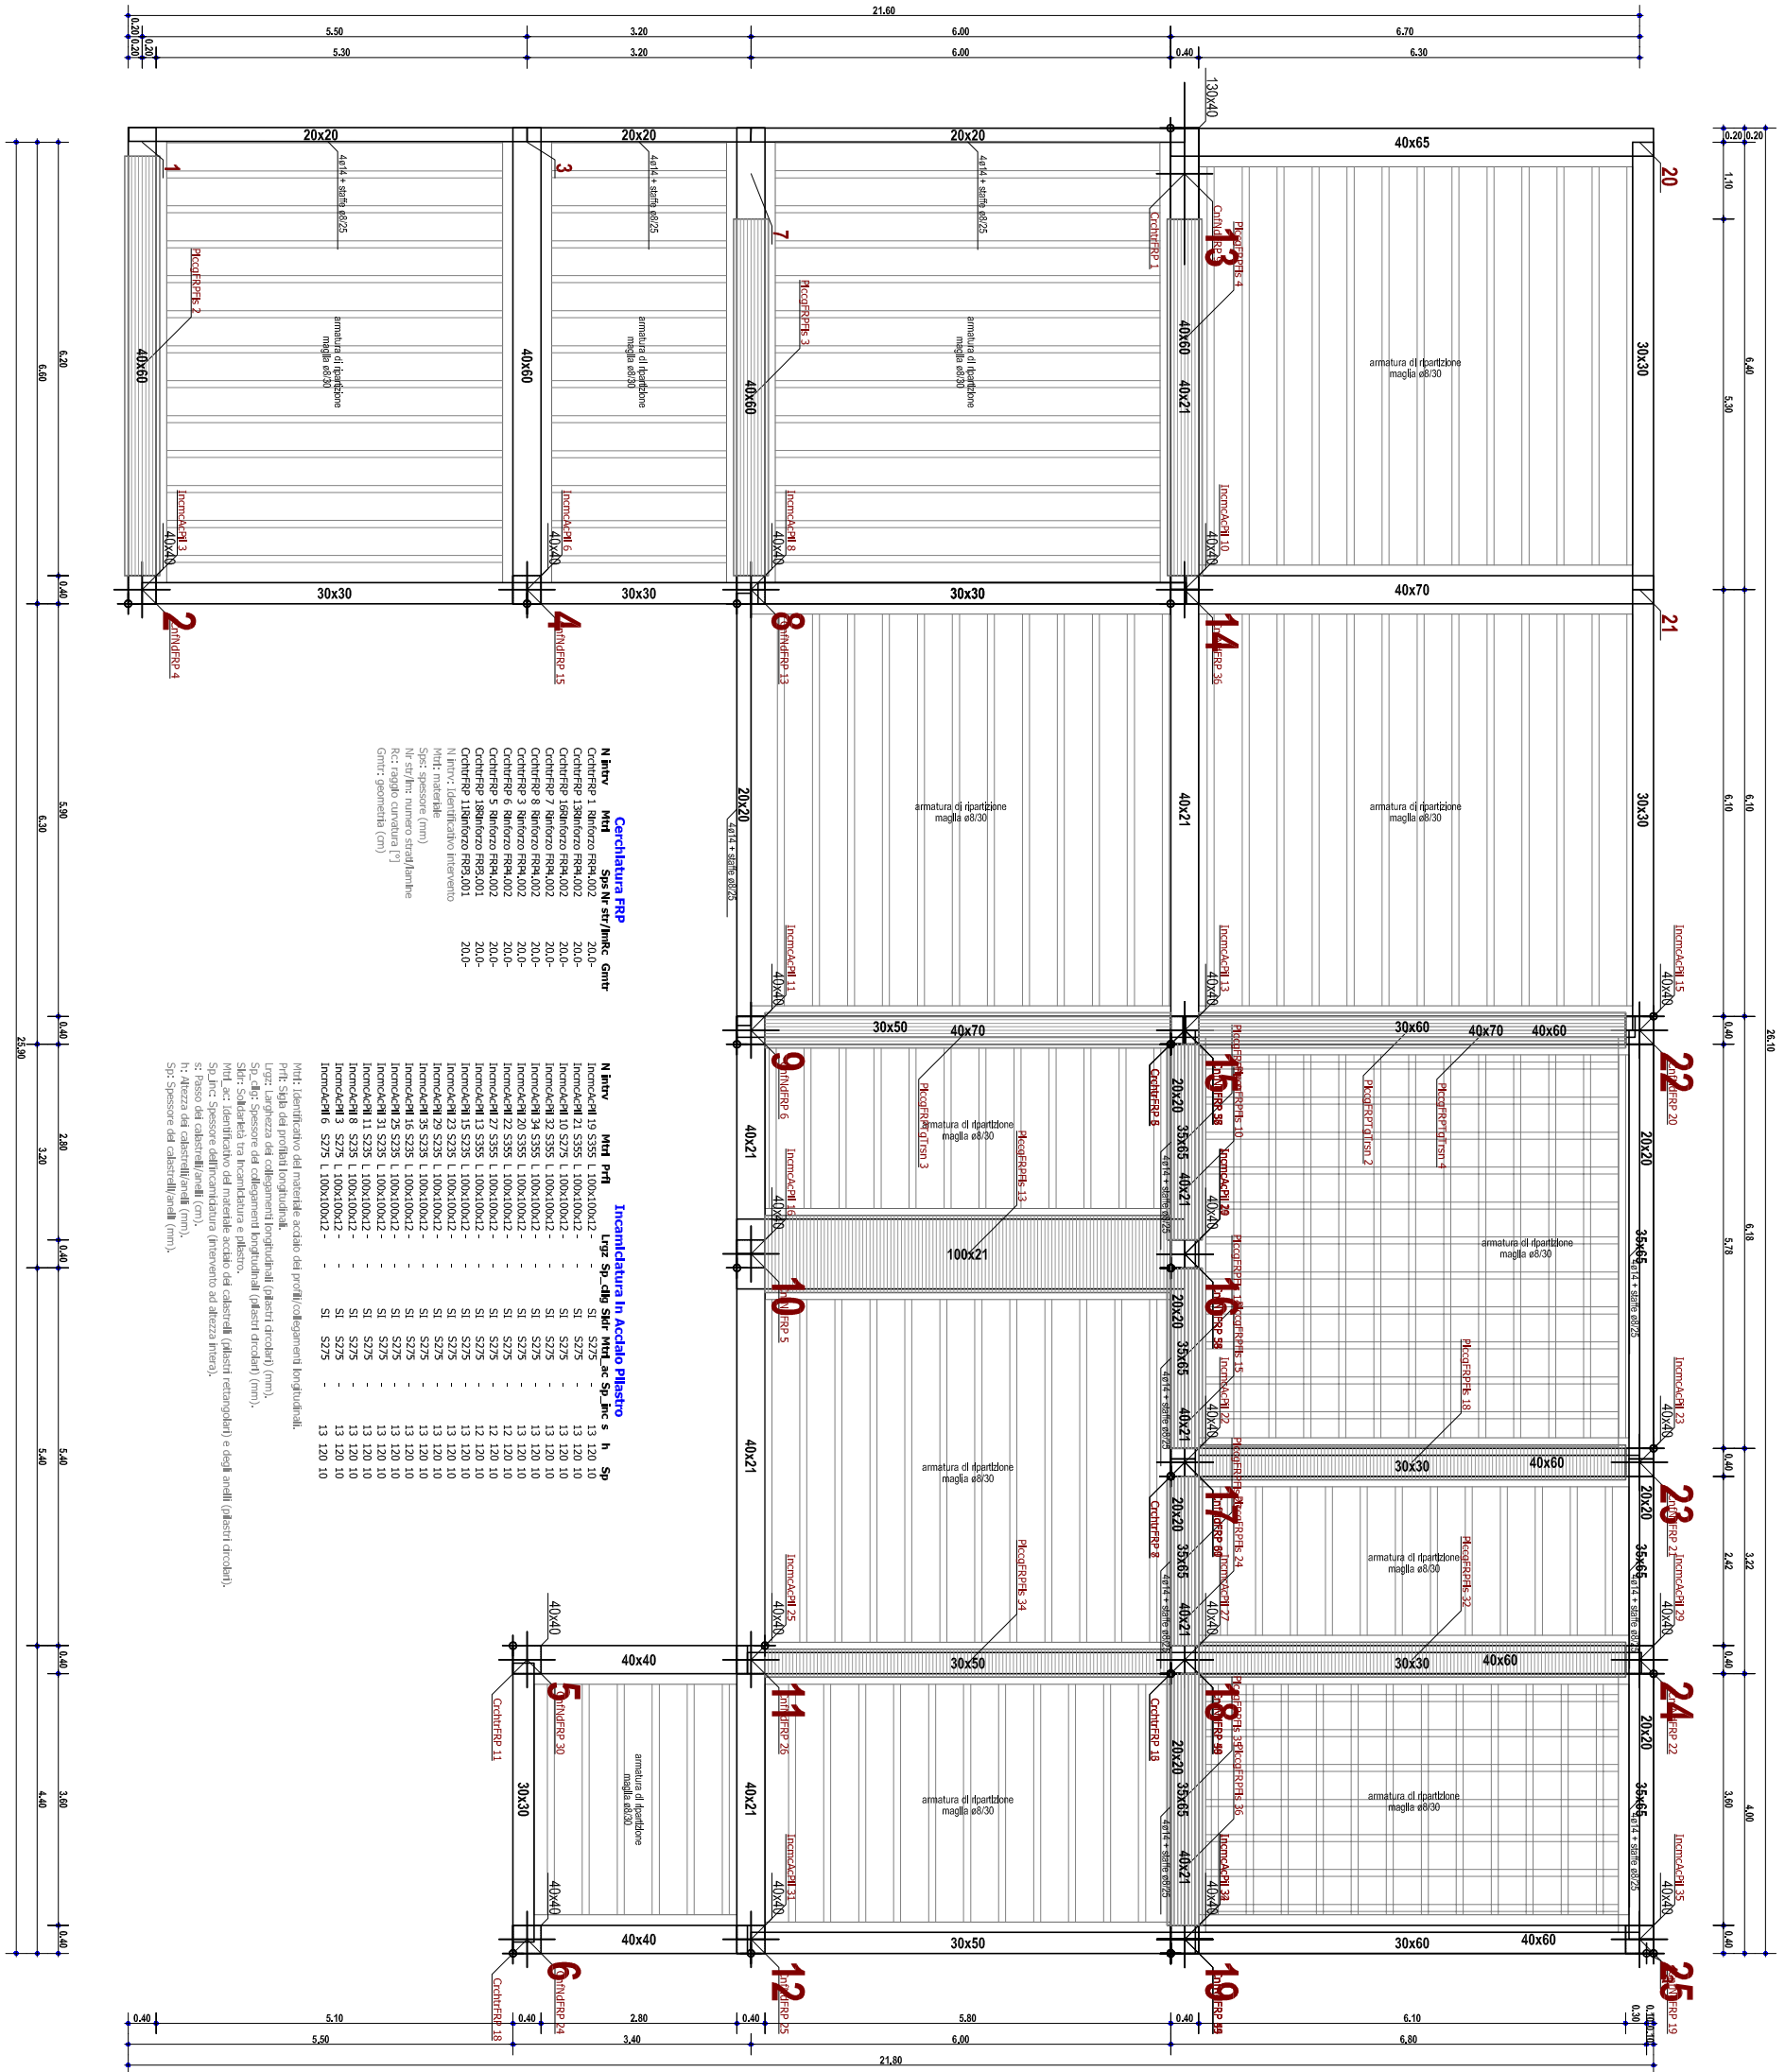







